



新宮市文化複合施設  
 全体平面図 1階 (縮尺 A3:1/200)

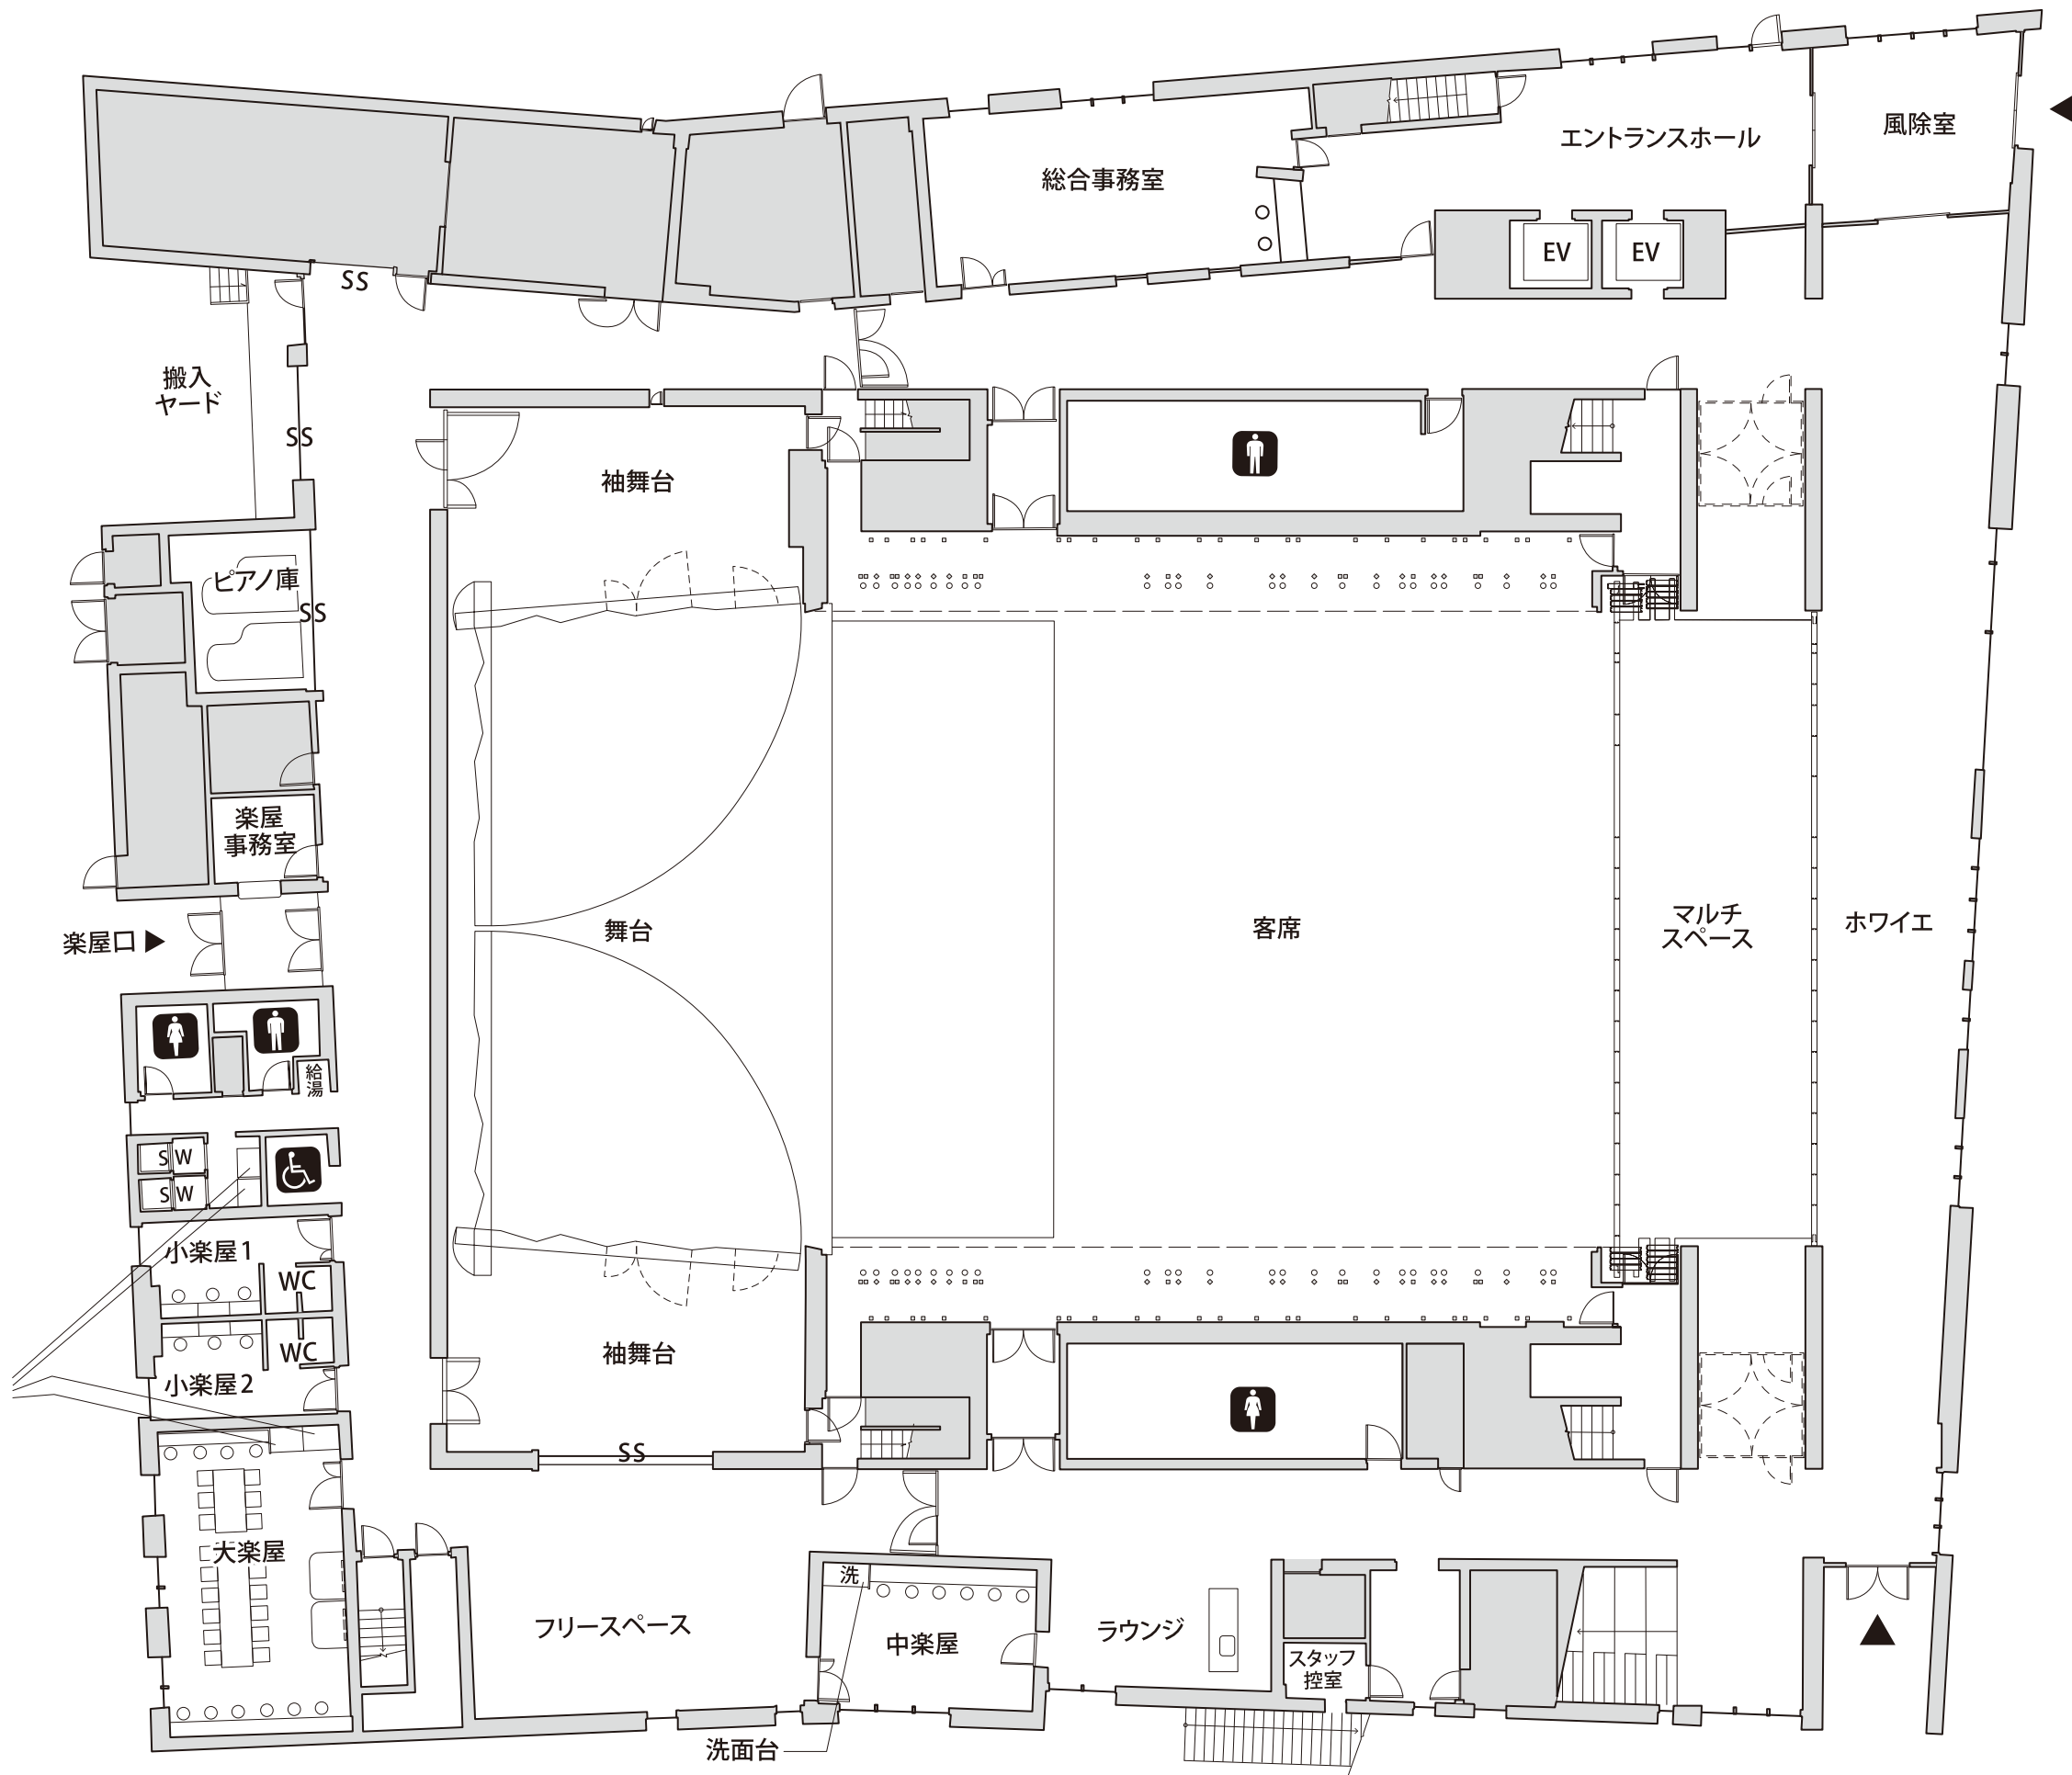

新宮市文化複合施設  
全体平面図 中2階 (縮尺 A3:1/200)

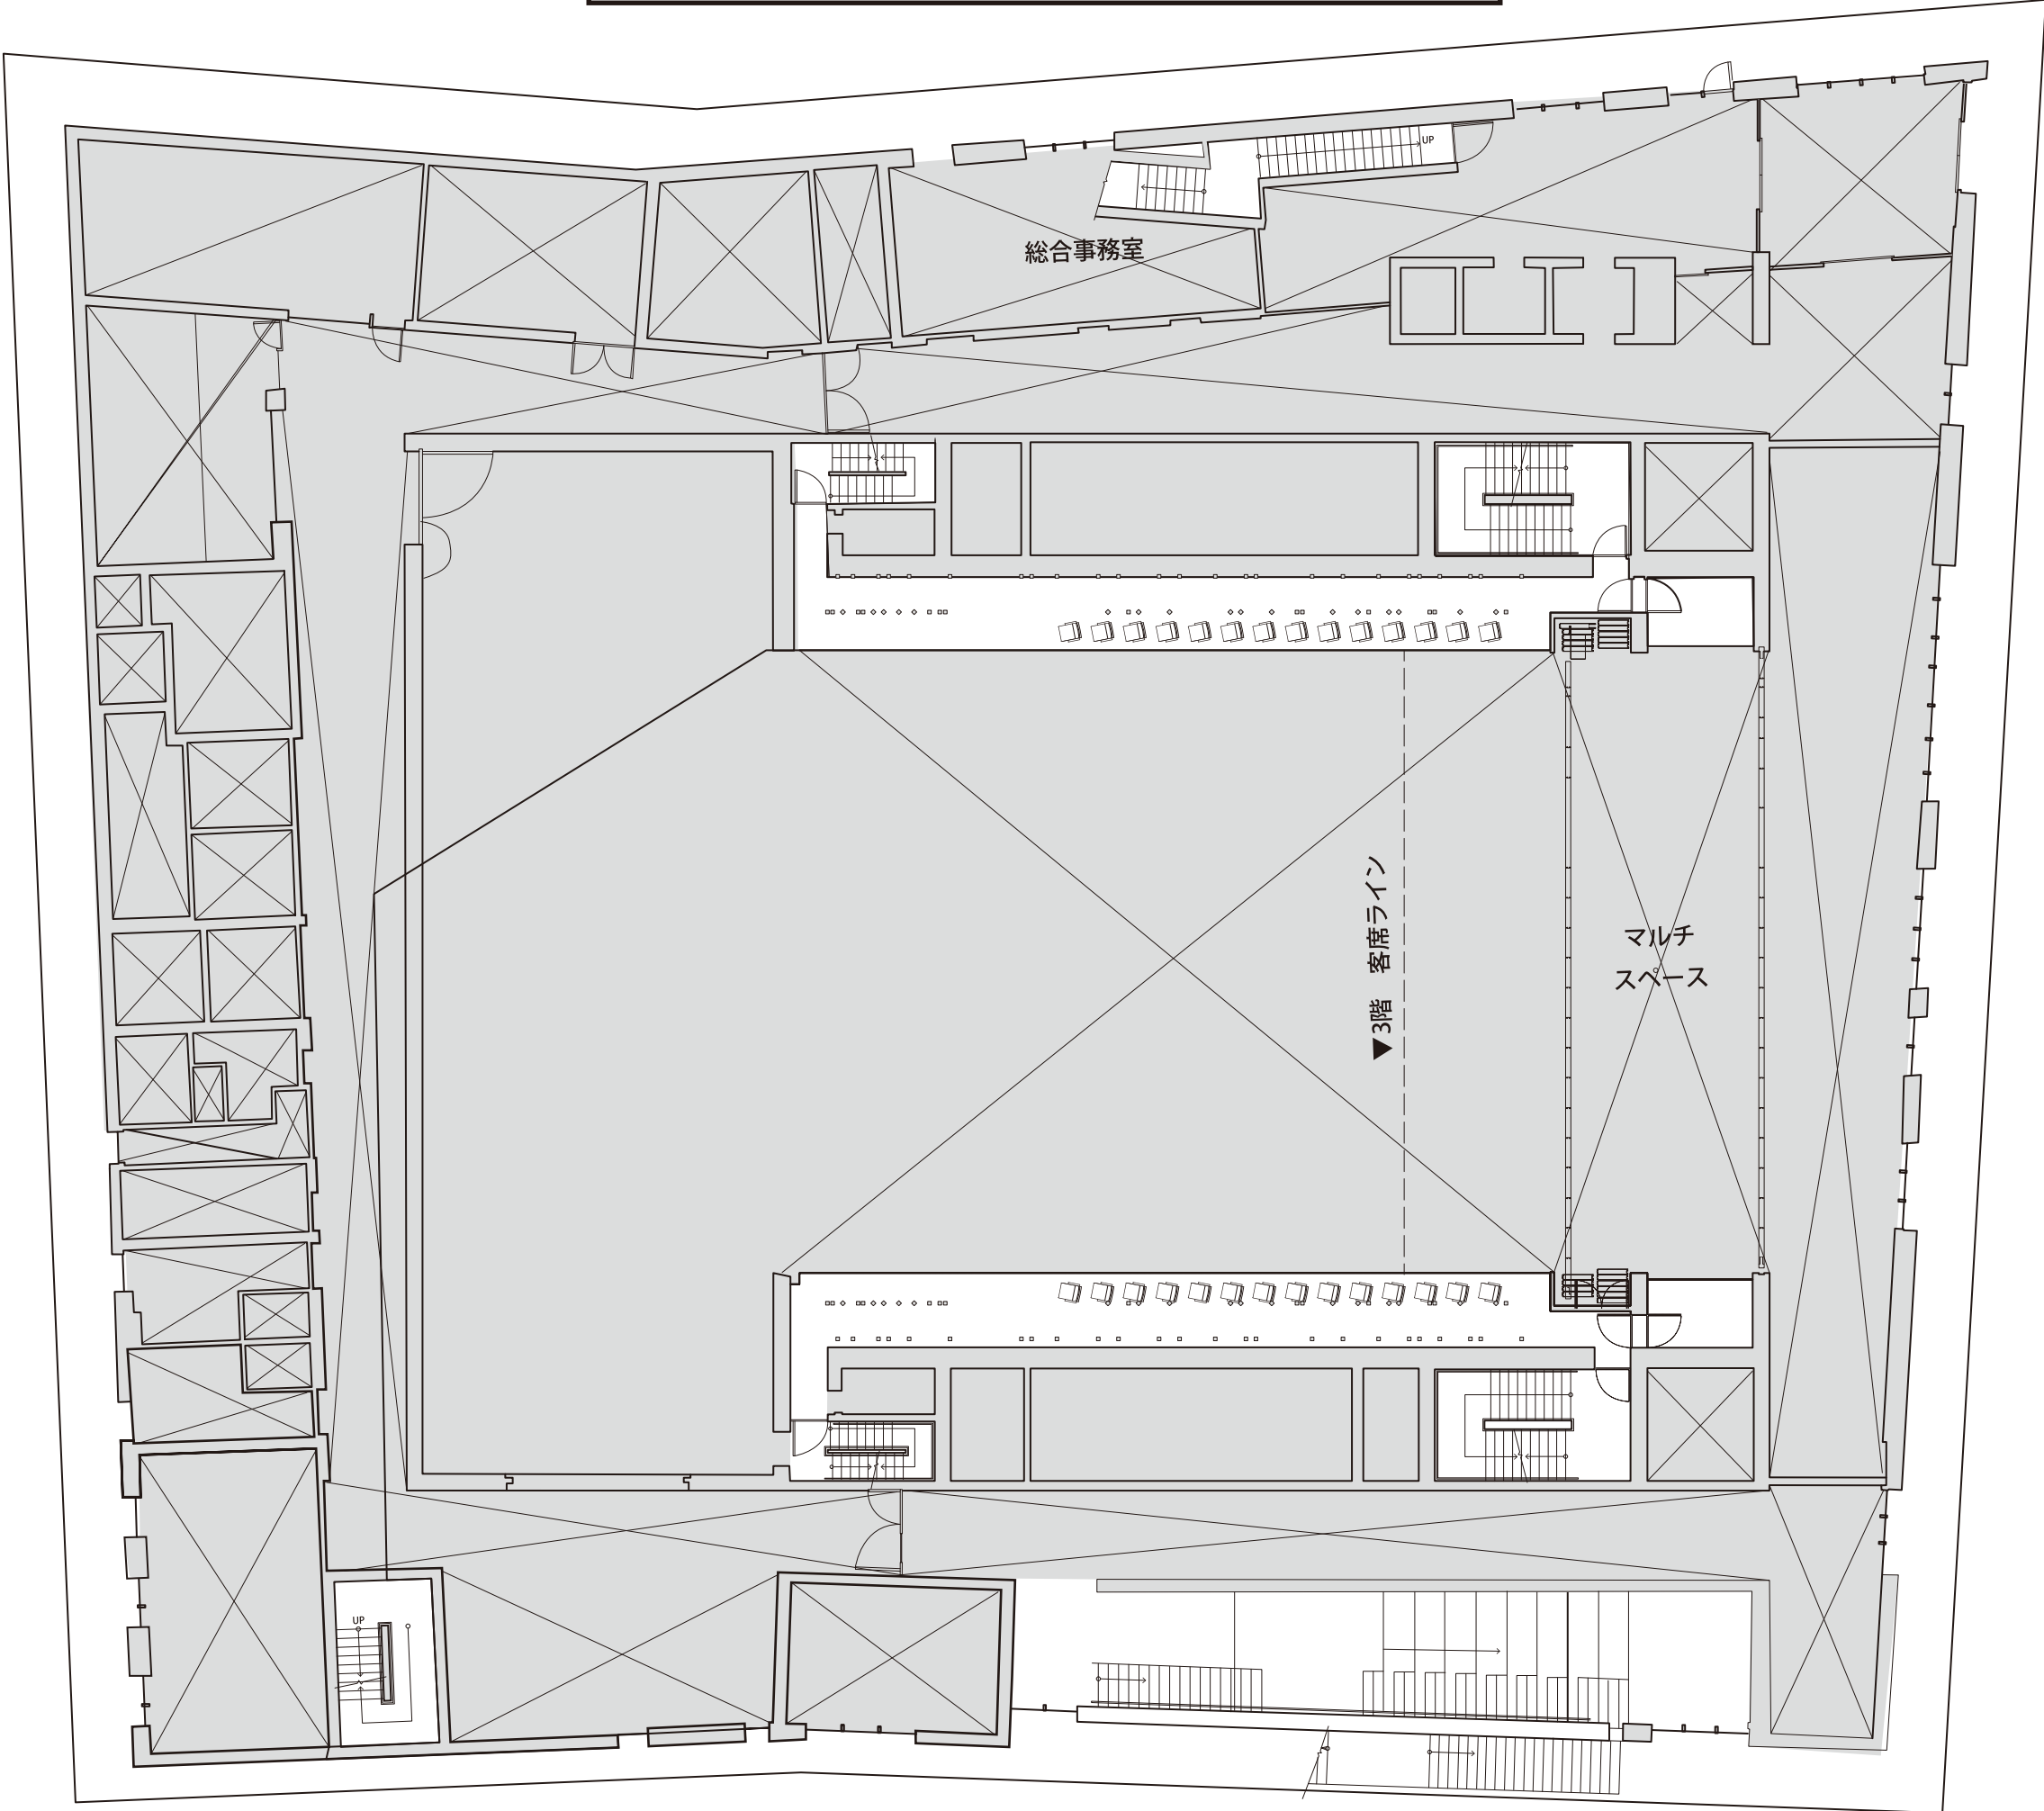

総合事務室

▼3階 客席ライン

マルチ  
スペース

UP

UP

UP

UP


UP

UP


UP

UP

新宮市文化複合施設  
全体平面図 2階 (縮尺 A3:1/200)

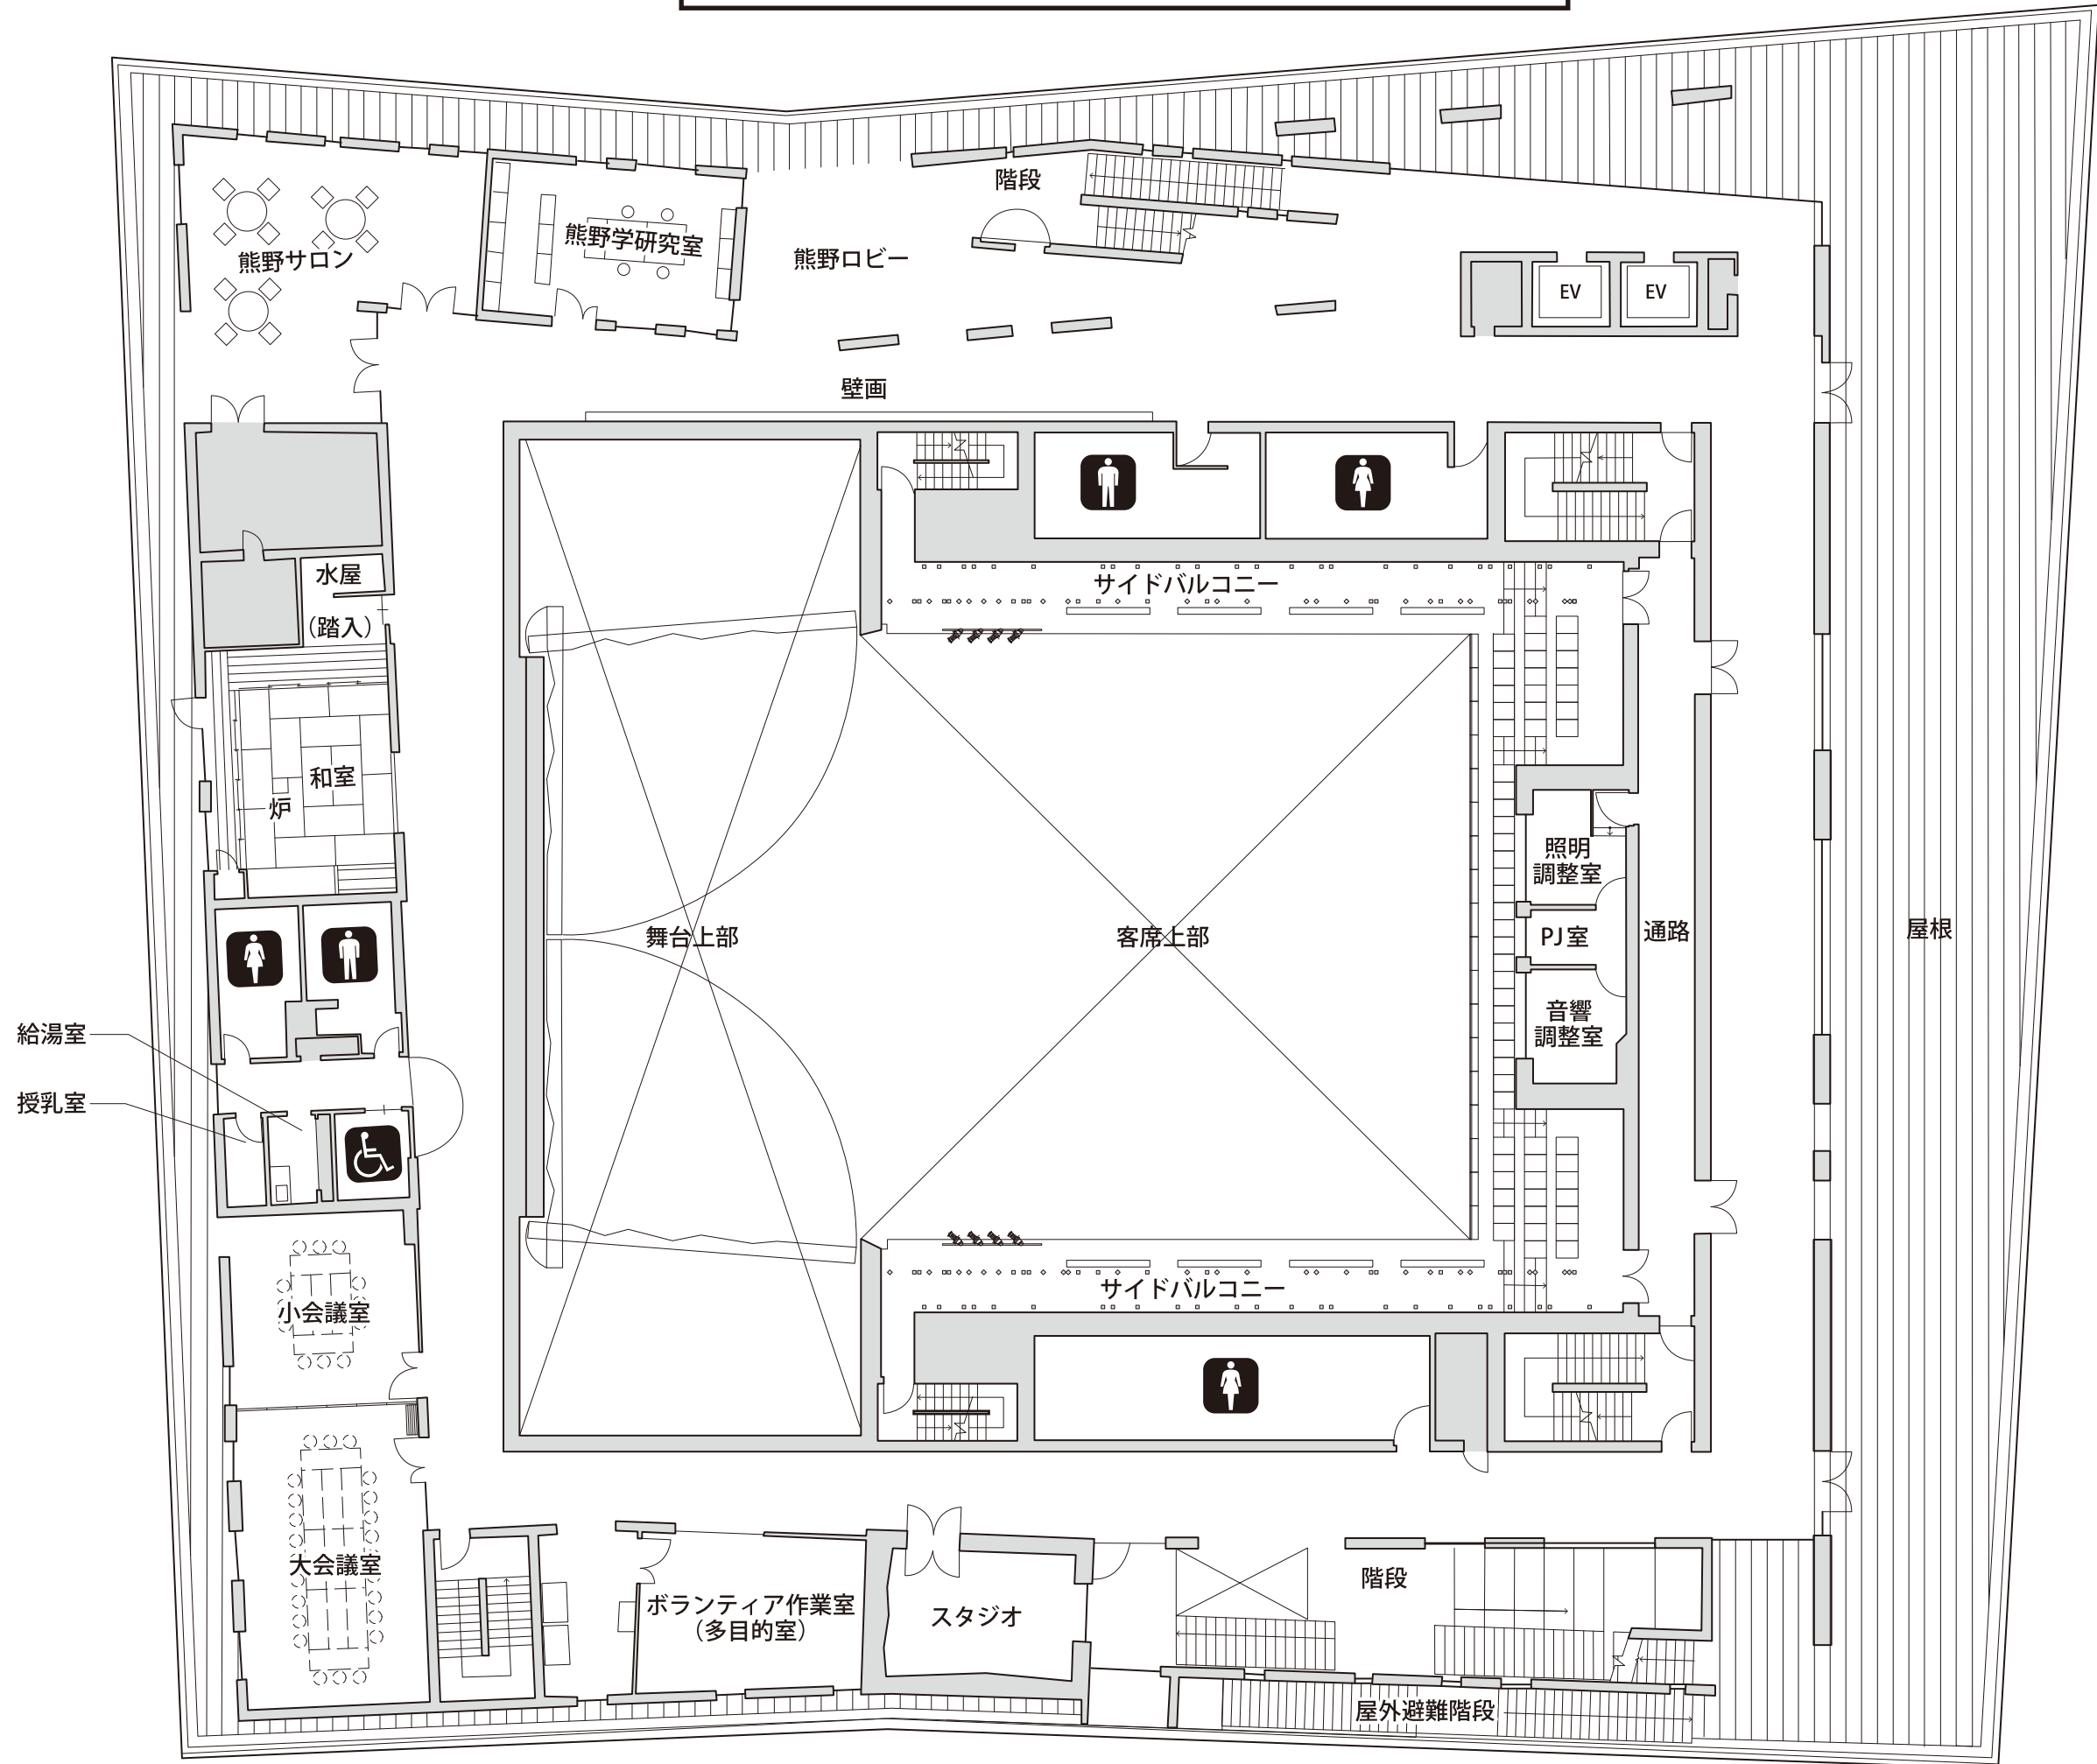

新宮市文化複合施設  
全体平面図 3階 (縮尺 A3:1/200)

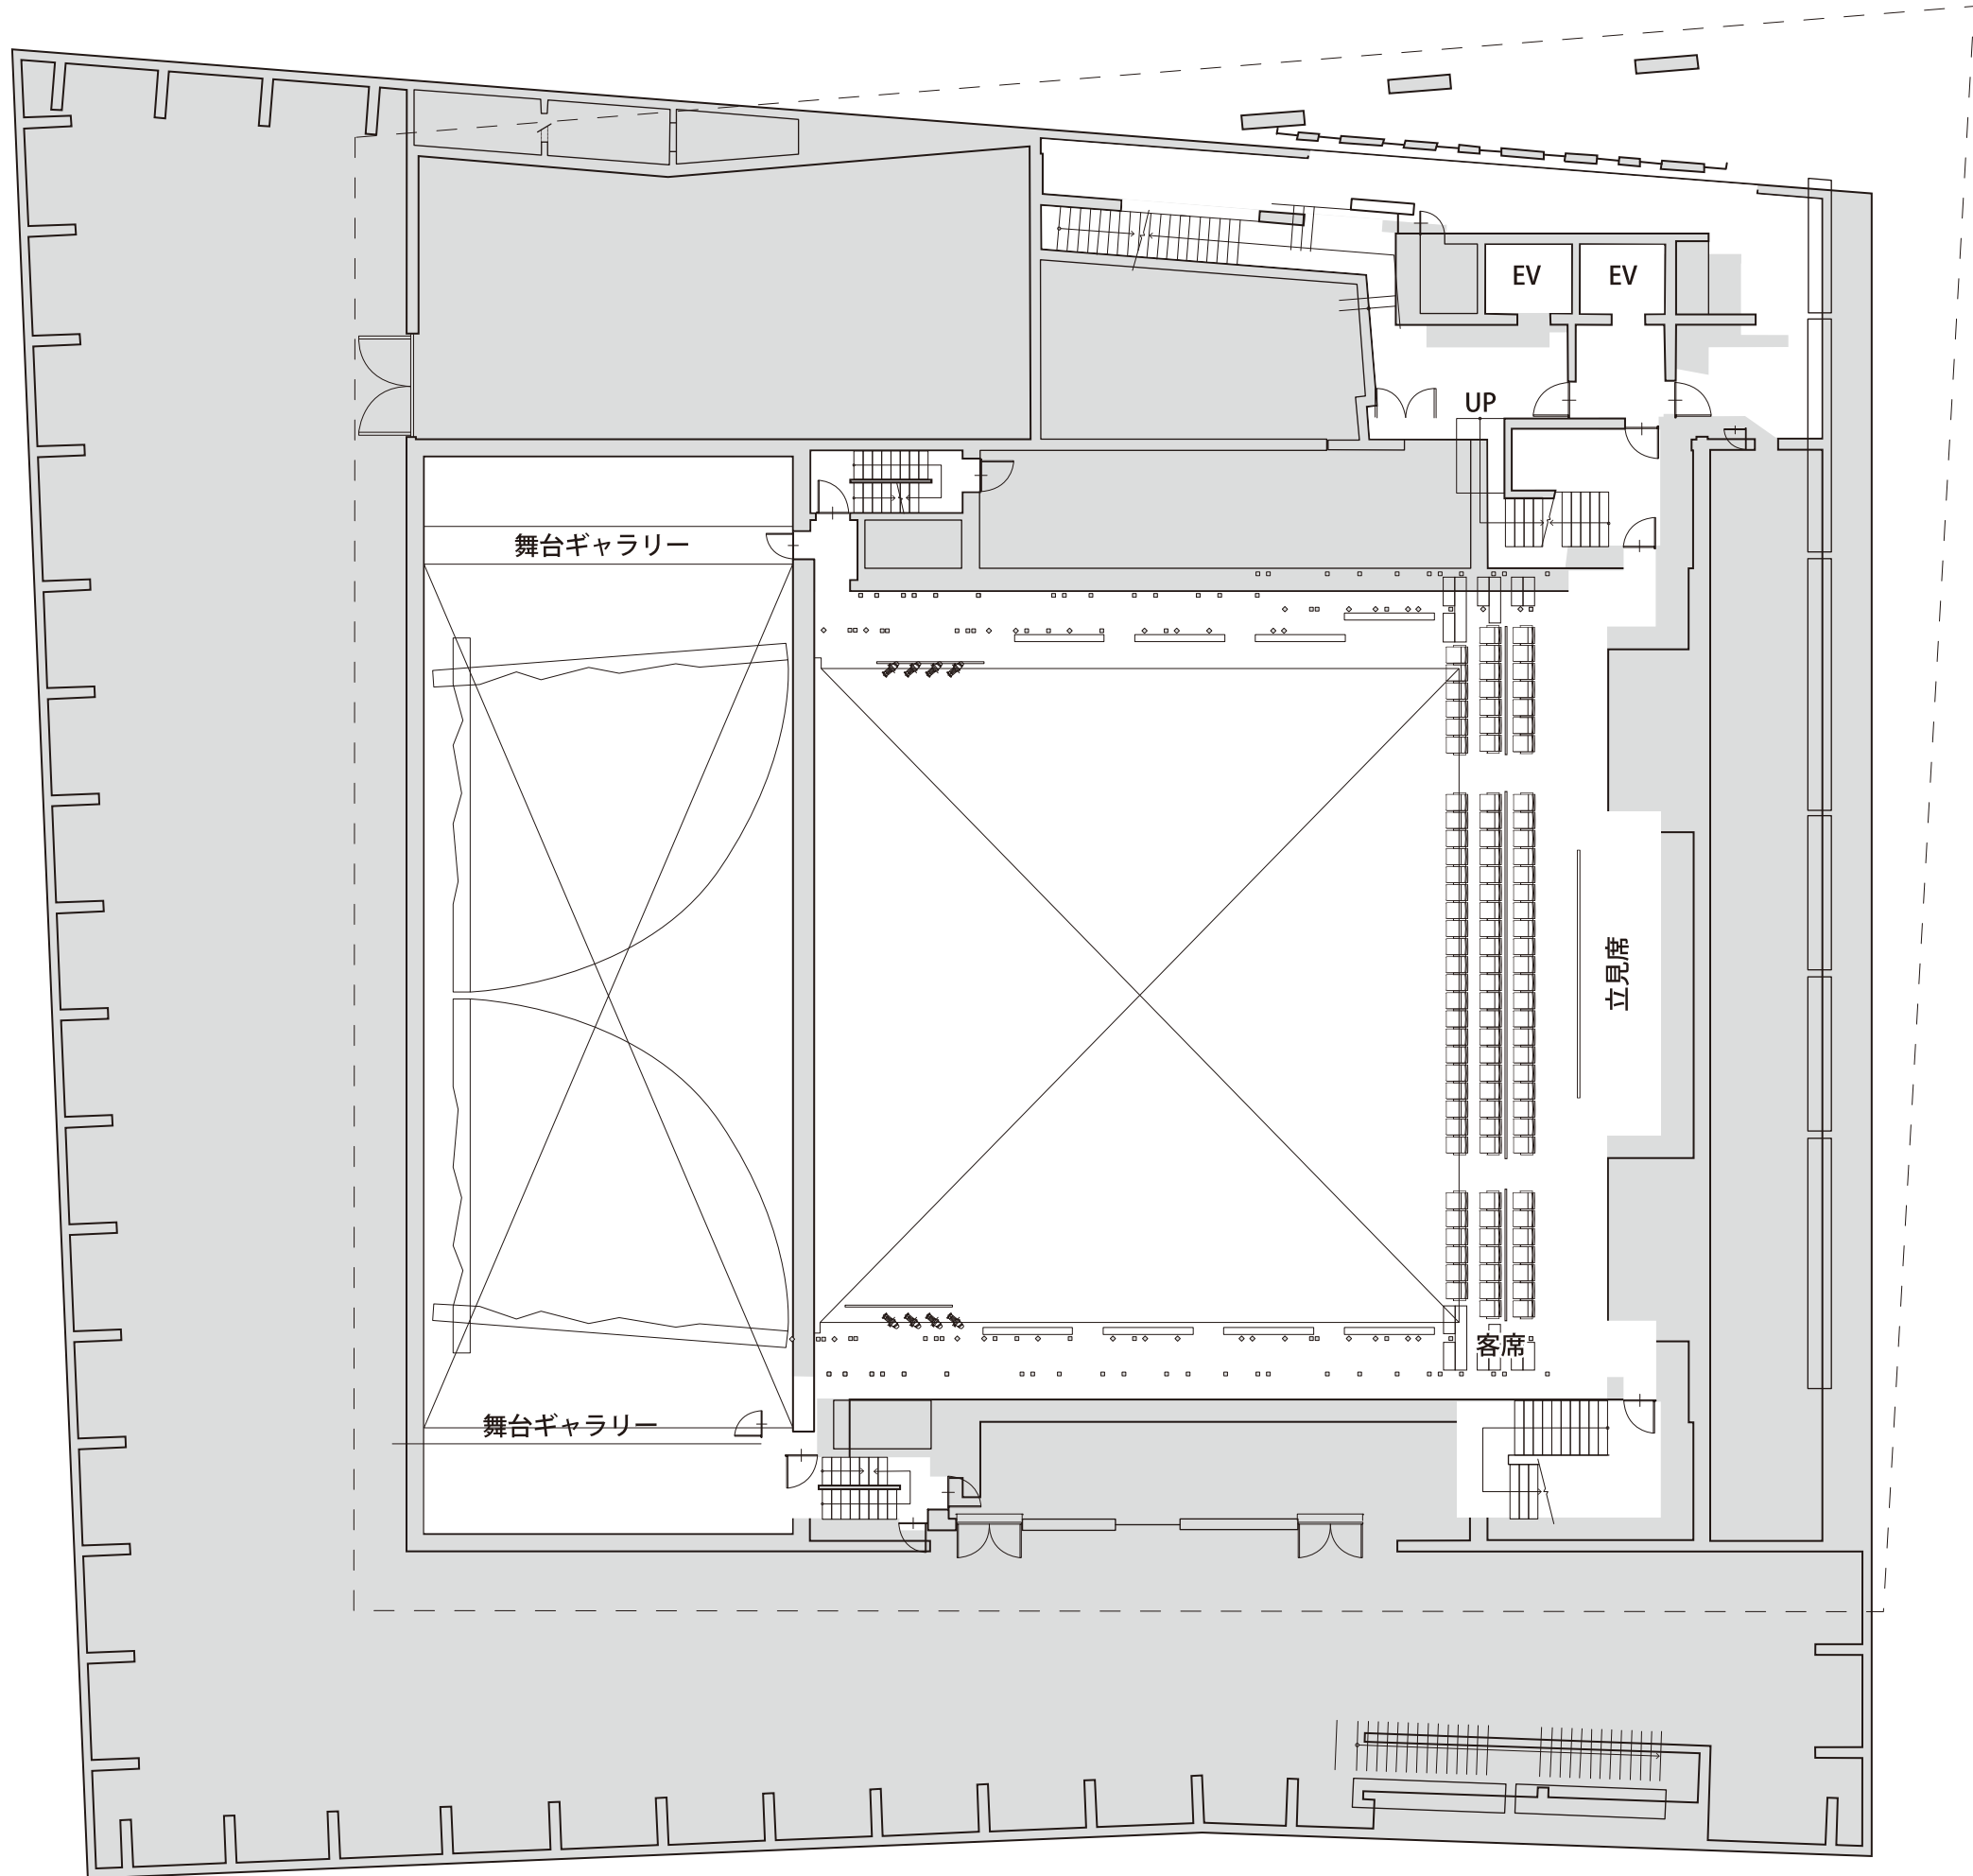

新宮市文化複合施設  
全体平面図 CW階 (縮尺 A3:1/200)

