


新宮市文化複合施設
楽屋図(縮尺 A3:1/200)

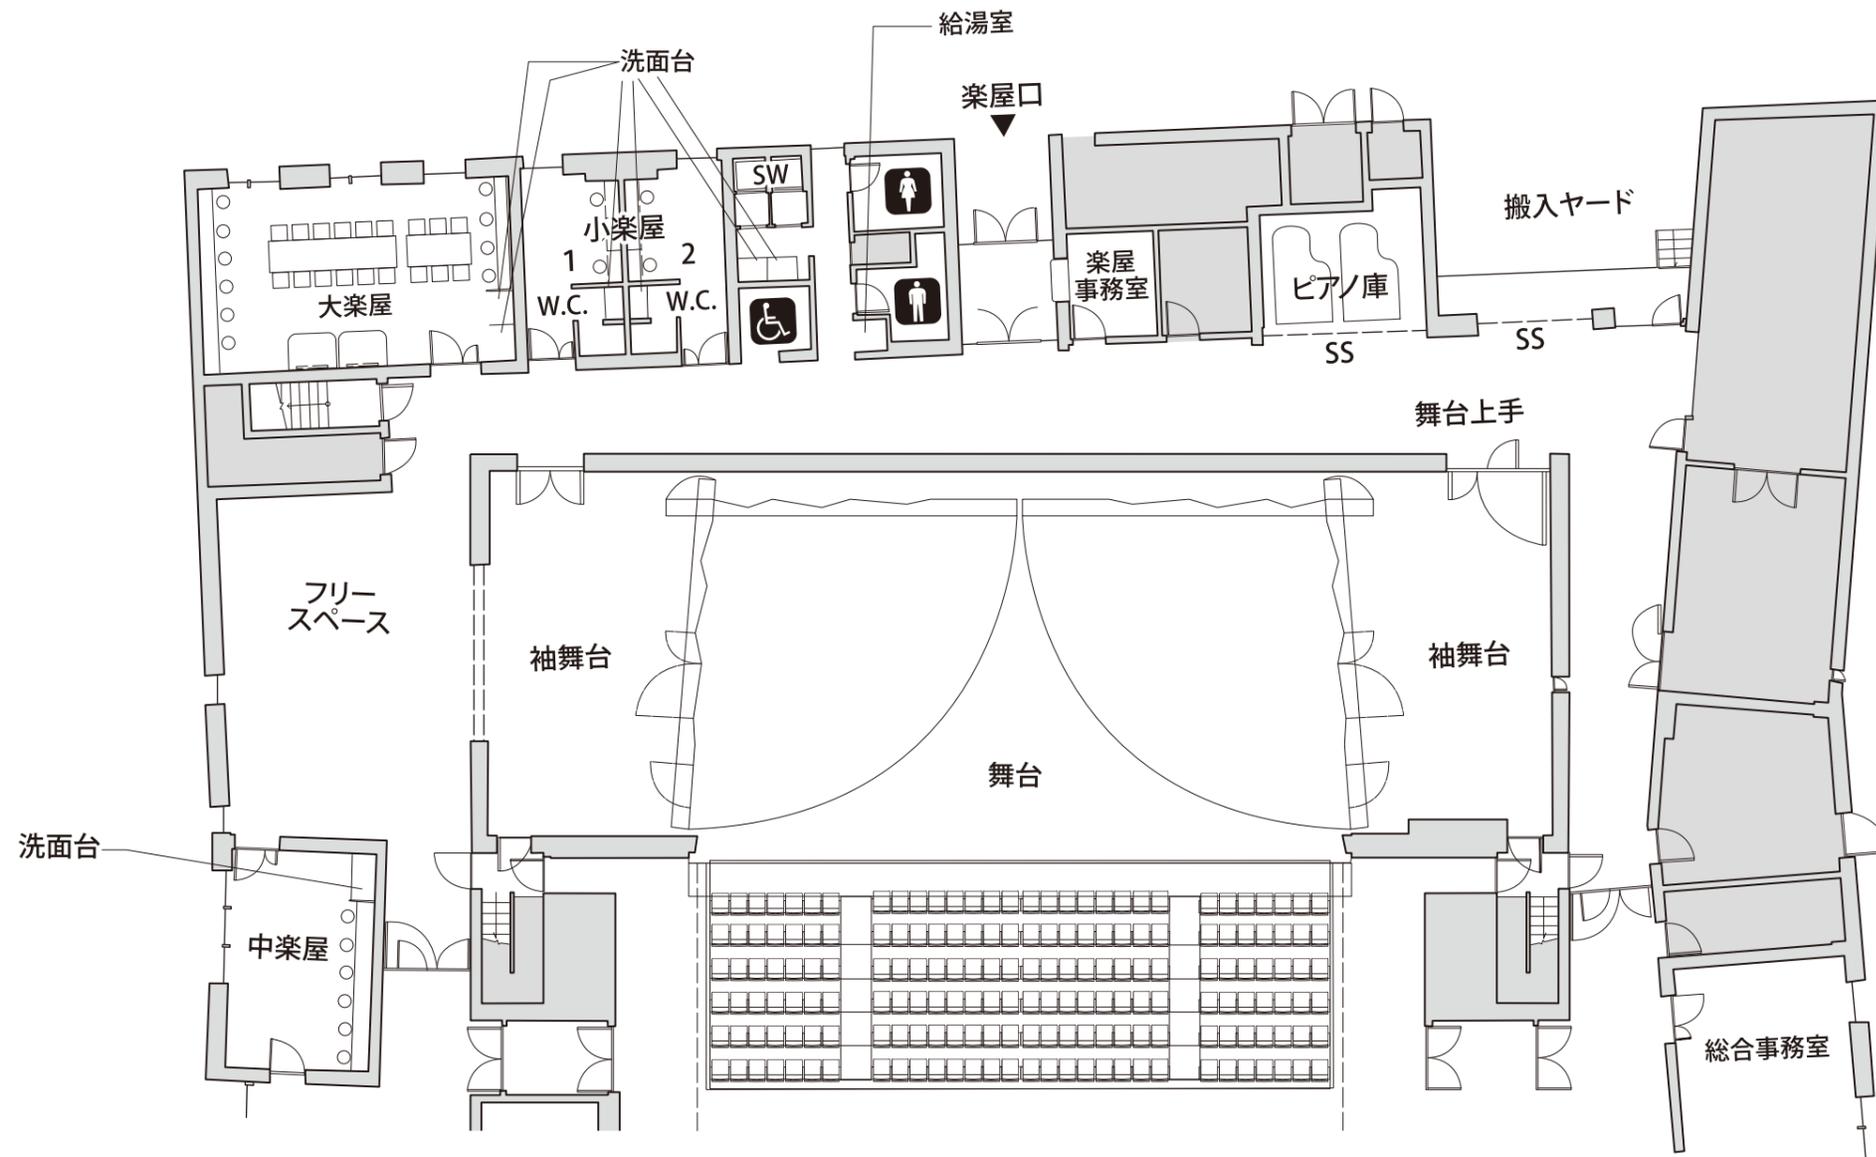

室名	化粧前数	備考	メモ
小楽屋 1	3	トイレあり	
小楽屋 2	3	トイレあり	
中楽屋	6		
大楽屋	10		