


新宮市文化複合施設  
文化ホール 座席表A (縮尺 A3:1/300)

通常席


総座席数 973席		
1階	・昇降部エアワゴン:固定席	180席
	・兵床部エアワゴン:固定席	106席
	・電動式移動観覧席	316席
	・スタッピングチェア (W=540)	5席
	・車椅子席 (W=850)	5席
中2階	・固定席 (雁行配置)	28席
2階	・固定席 (ハイチェア14席含む)	60席
	・立見席 (腰掛けあり)	48席
3階	・固定席 (ハイチェア34席含む)	100席
	・立見席 (腰掛けあり)	48席
	・立見席 (腰掛けなし)	76席

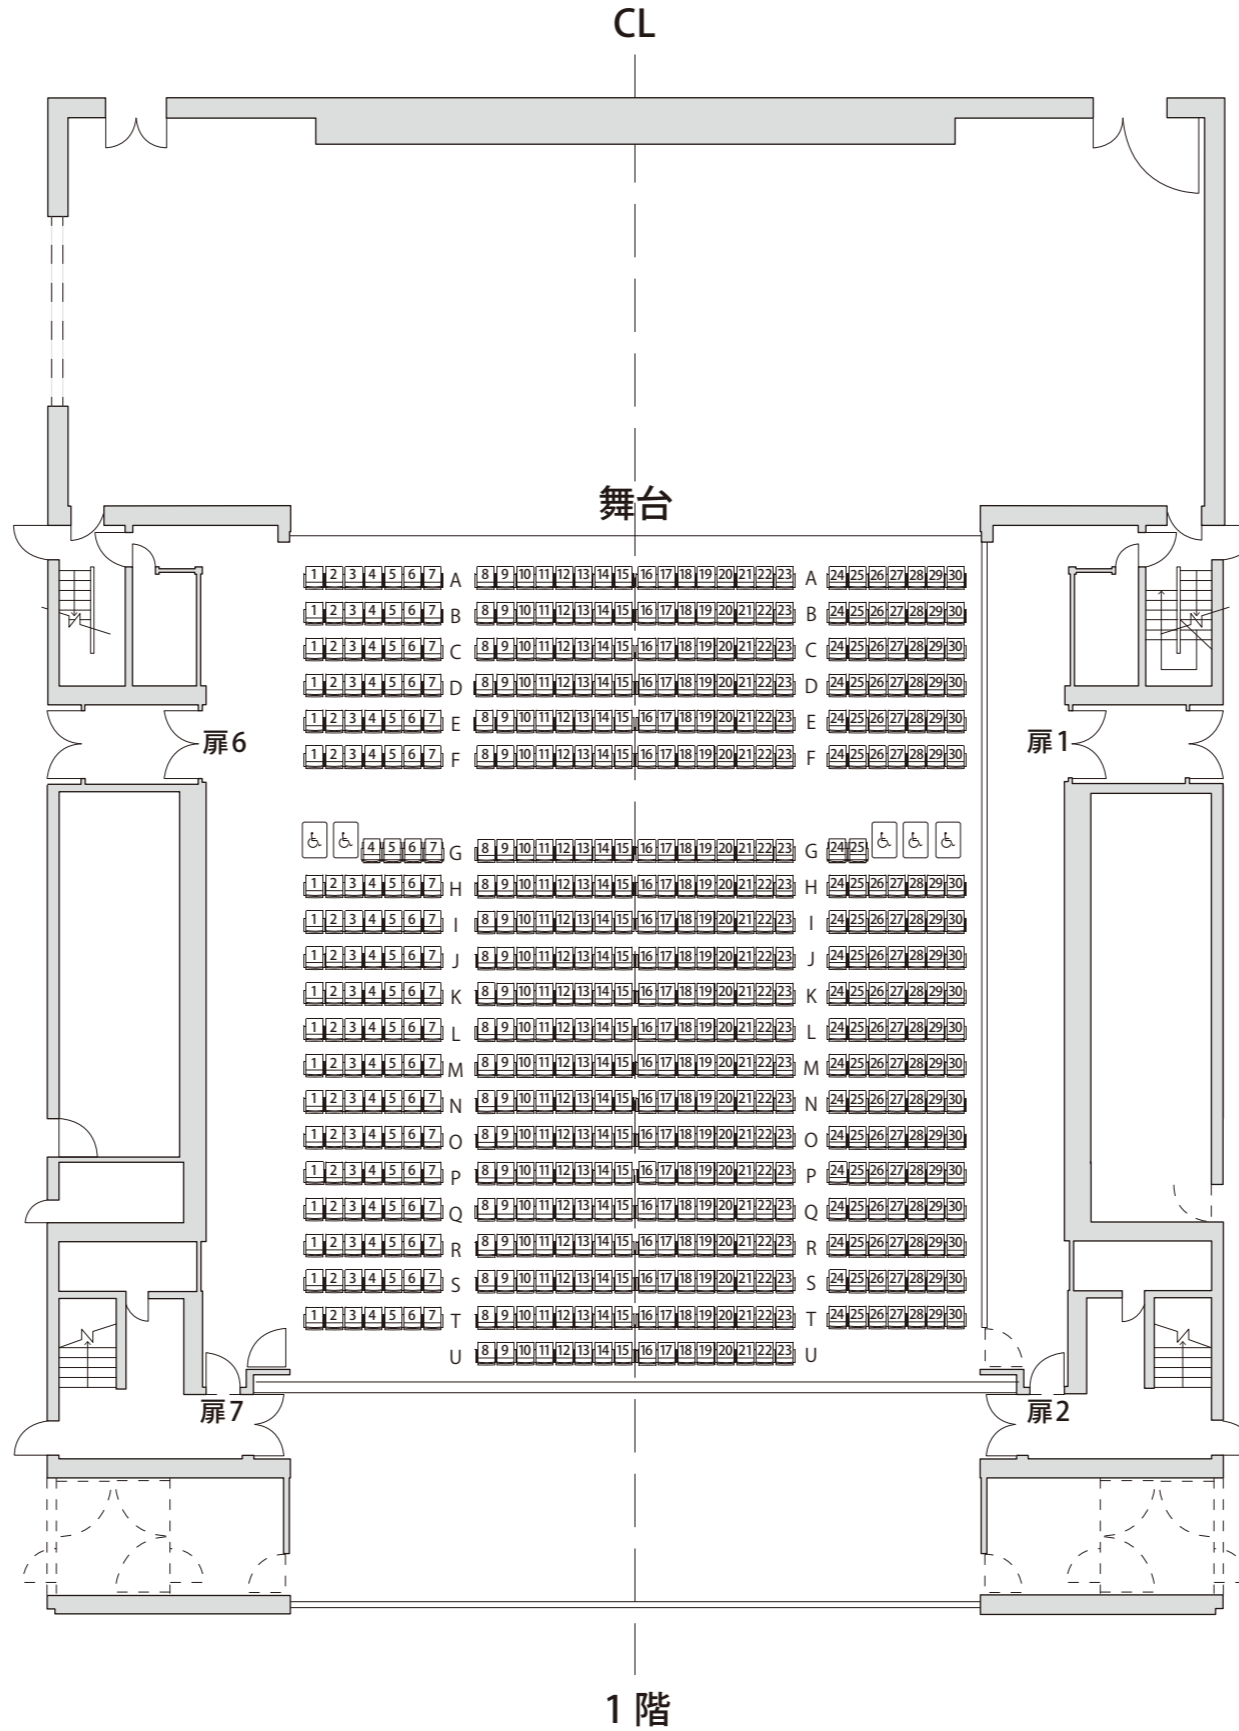

新宮市文化複合施設  
文化ホール 座席表B(縮尺 A3:1/300)


拡張席

総座席数 1142席		
1階	・昇降部エアワゴン:固定席 ・兵床部エアワゴン:固定席 ・電動式移動観覧席 ・スタッキングチェア(W=540) ・車椅子席(W=850)	180席 120席 316席 160席 6席
中2階	・固定席(雁行配置)	28席
2階	・固定席(ハイチェア14席含む) ・立見席(腰掛けあり)	60席 48席
3階	・固定席(ハイチェア34席含む) ・立見席(腰掛けあり) ・立見席(腰掛けなし)	100席 48席 76席

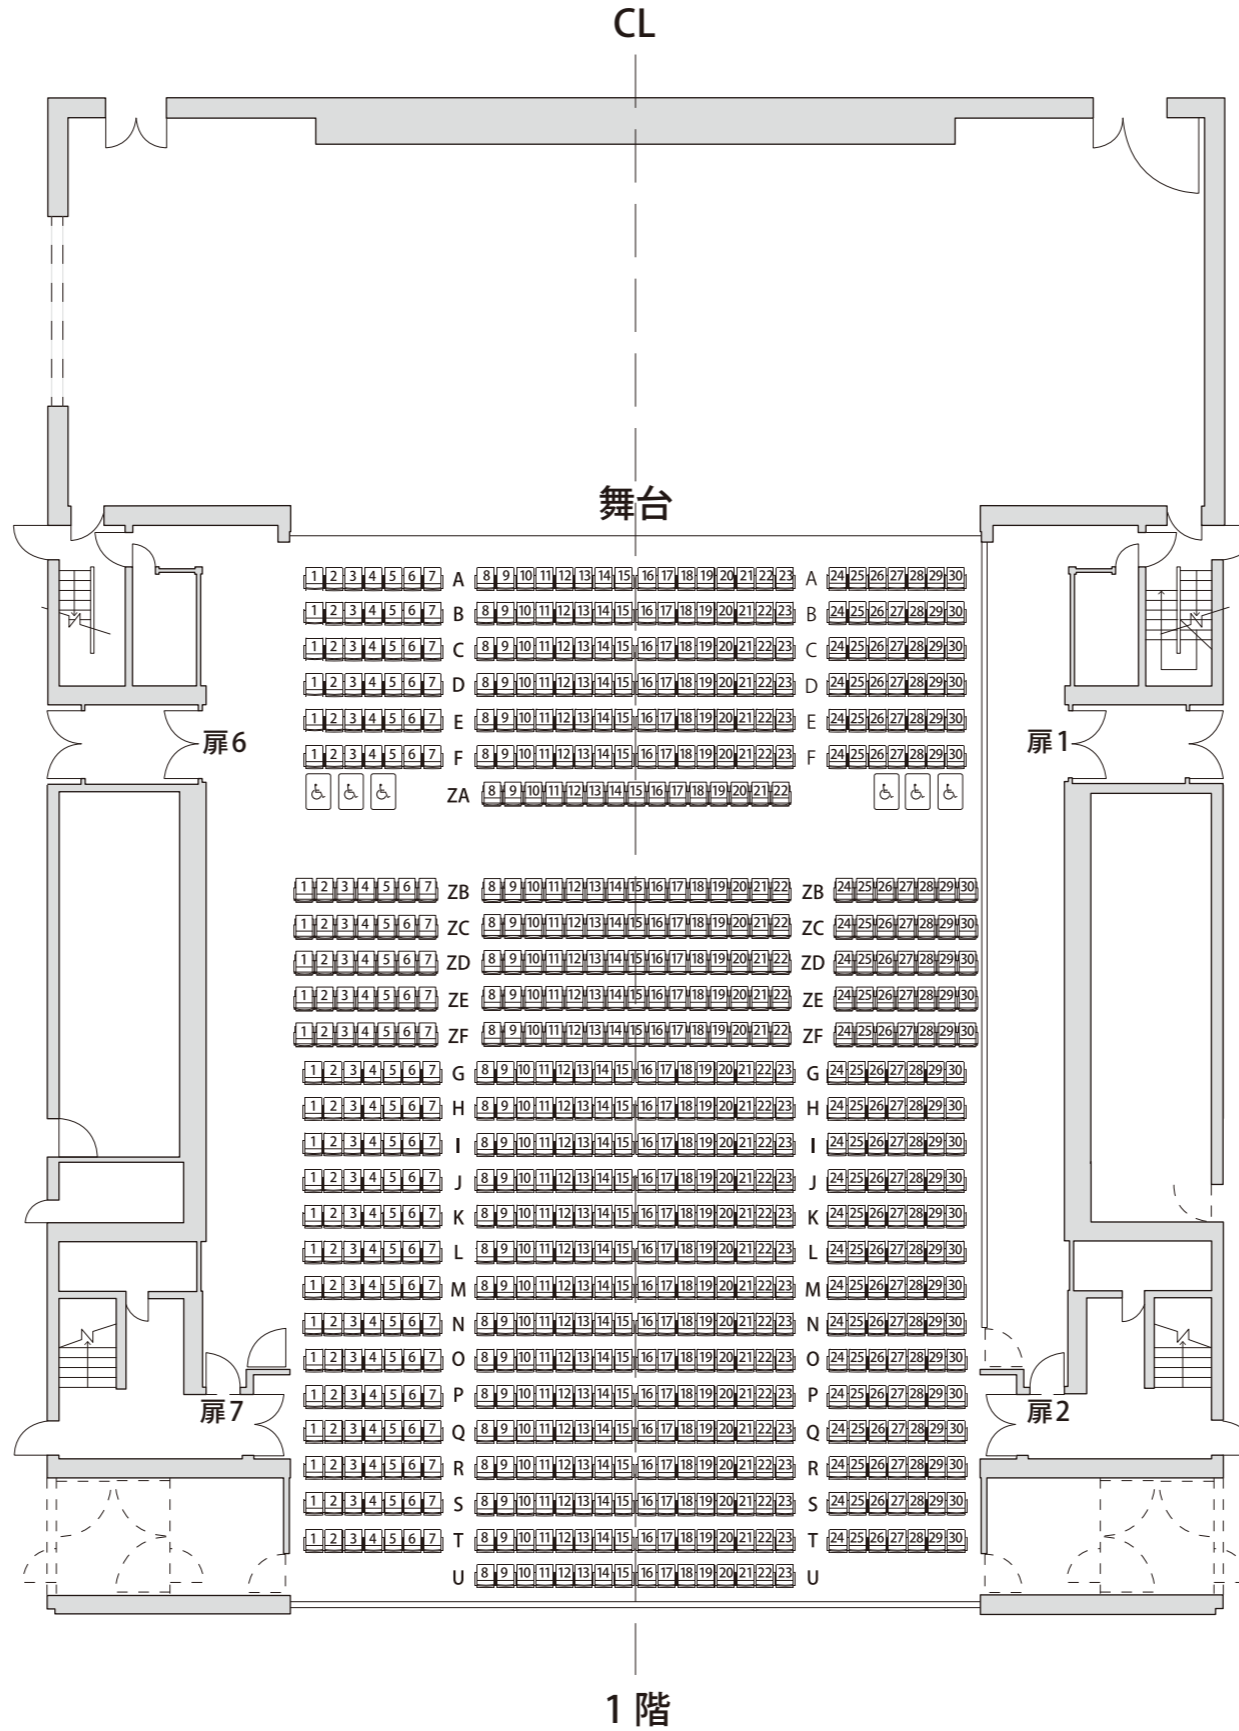

新宮市文化複合施設  
文化ホール 座席表C (縮尺 A3:1/300)

前舞台

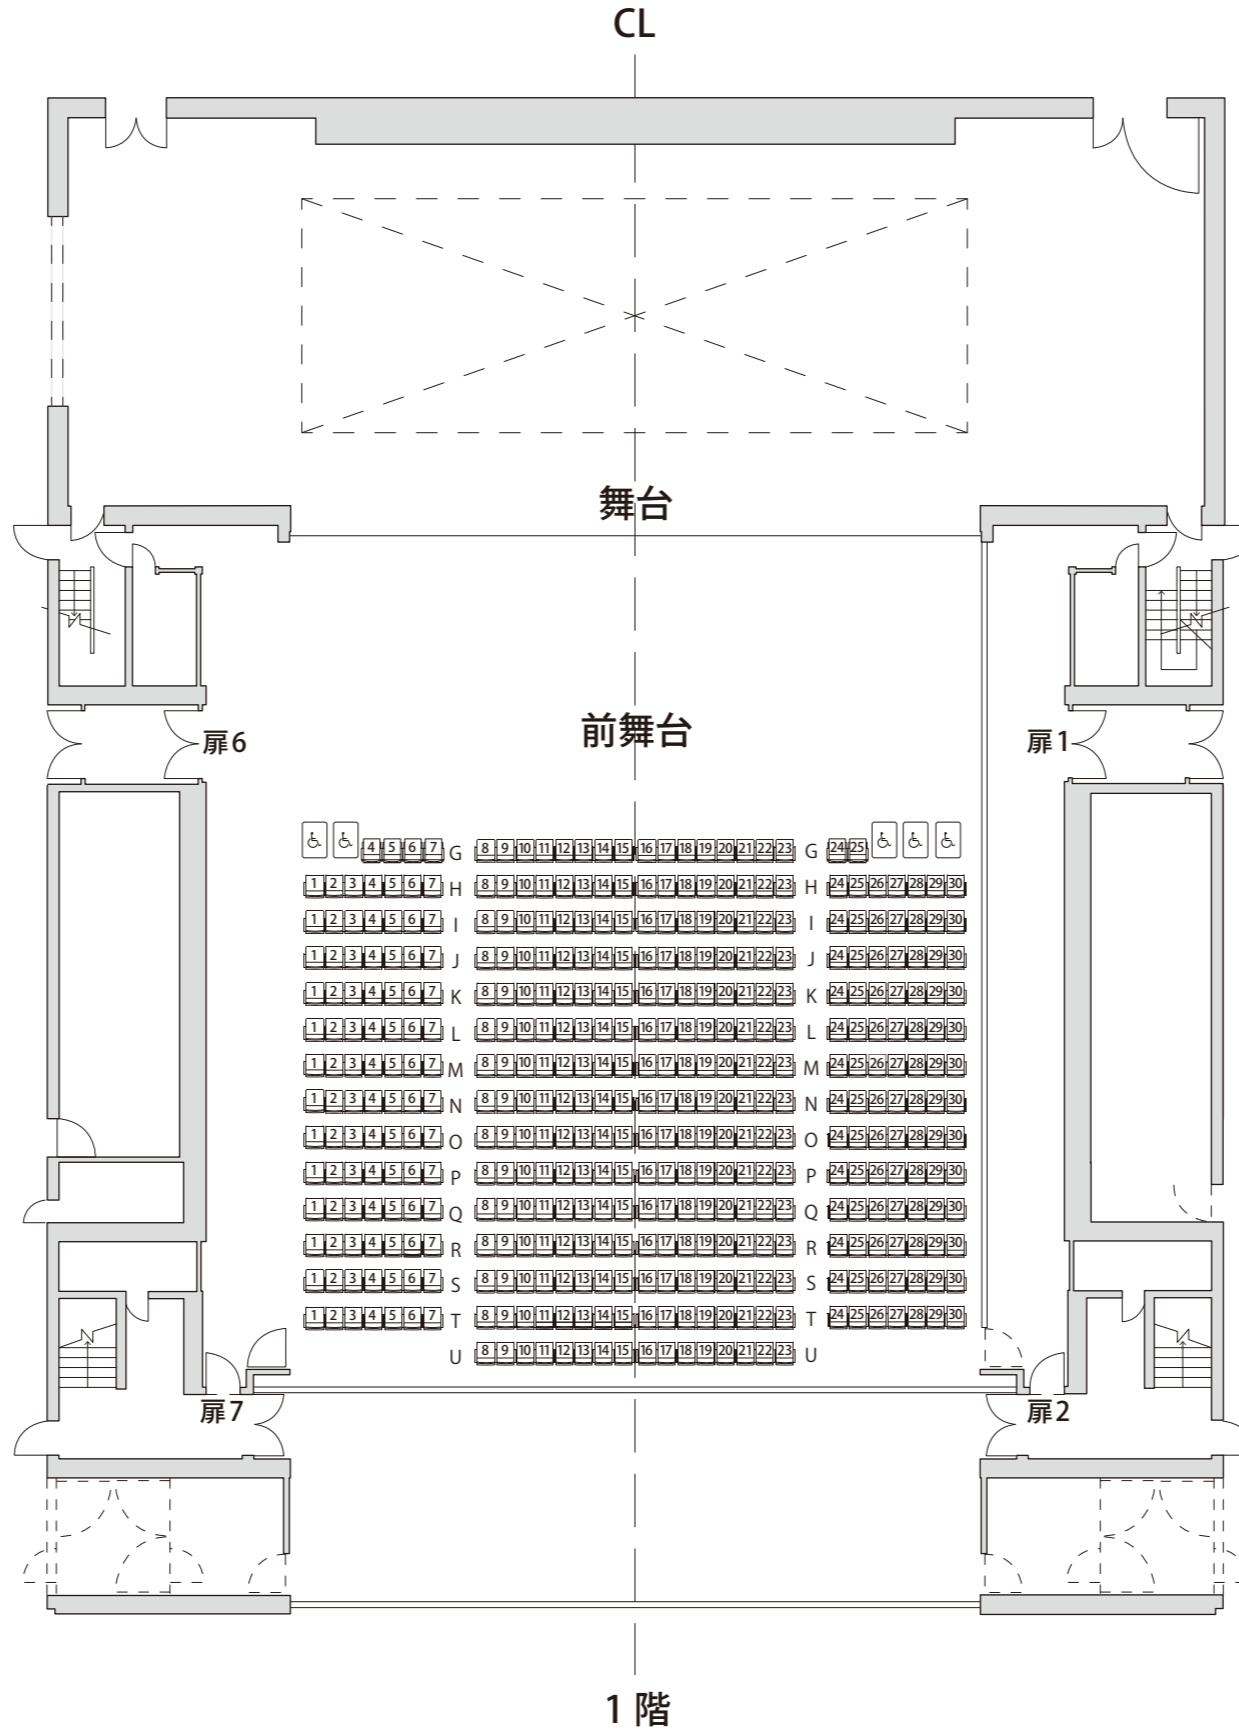


総座席数 793席		
1階	・兵床部エアワゴン:固定席	106席
	・電動式移動観覧席	316席
	・スタッキングチェア (W=540)	6席
	・車椅子席 (W=850)	5席
中2階	・固定席 (雁行配置)	28席
2階	・固定席 (ハイチェア14席含む)	60席
	・立見席 (腰掛けあり)	48席
3階	・固定席 (ハイチェア34席含む)	100席
	・立見席 (腰掛けあり)	48席
	・立見席 (腰掛けなし)	76席

センターステージ

新宮市文化複合施設  
文化ホール 座席表D (縮尺 A3:1/300)


総座席数 1165席

1階	・昇降部エアワゴン:固定席	180席
	・兵床部エアワゴン:固定席	120席
	・電動式移動観覧席	316席
	・スタッピングチェア (W=540)	183席
	・車椅子席 (W=850)	6席
中2階	・固定席 (雁行配置)	28席
2階	・固定席 (ハイチェア14席含む)	60席
	・立見席 (腰掛けあり)	48席
3階	・固定席 (ハイチェア34席含む)	100席
	・立見席 (腰掛けあり)	48席
	・立見席 (腰掛けなし)	76席

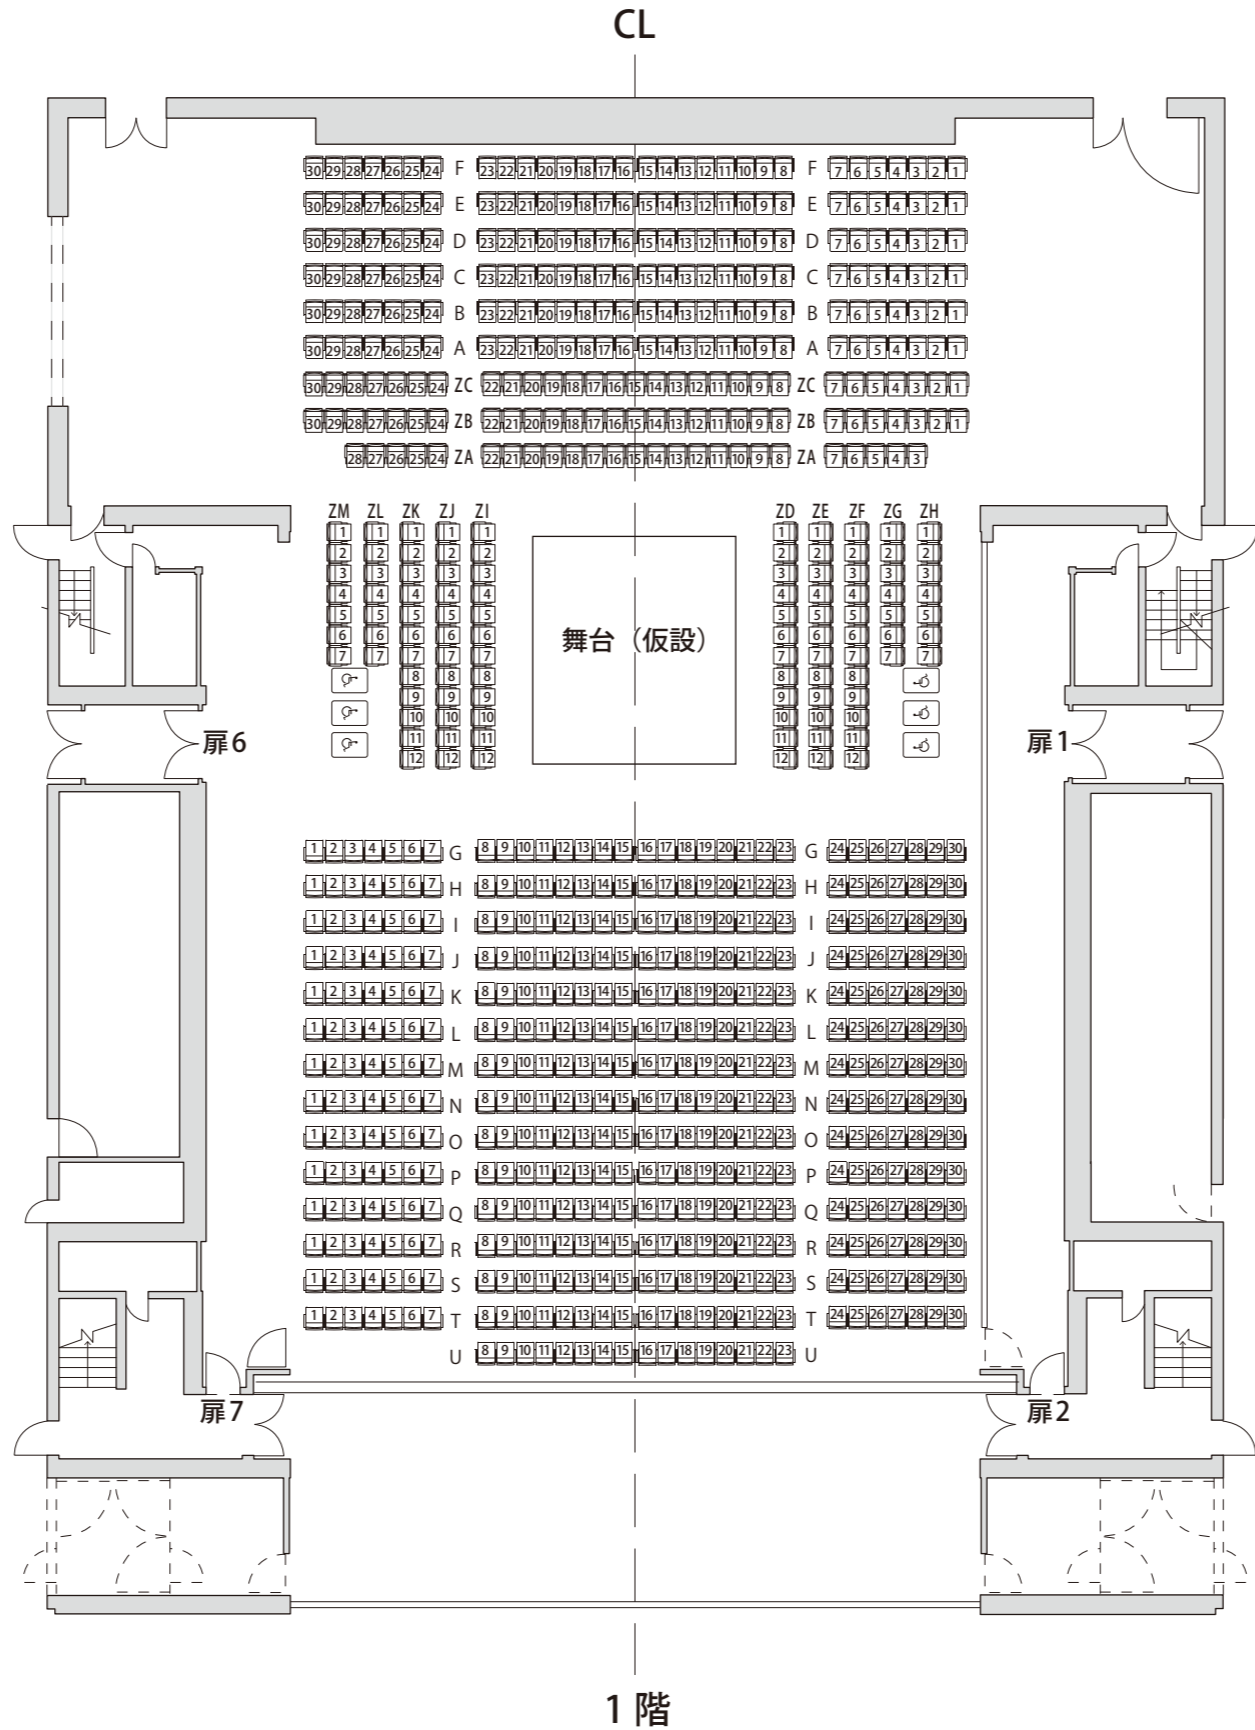

スラストステージ


新宮市文化複合施設  
文化ホール 座席表E (縮尺 A3:1/300)

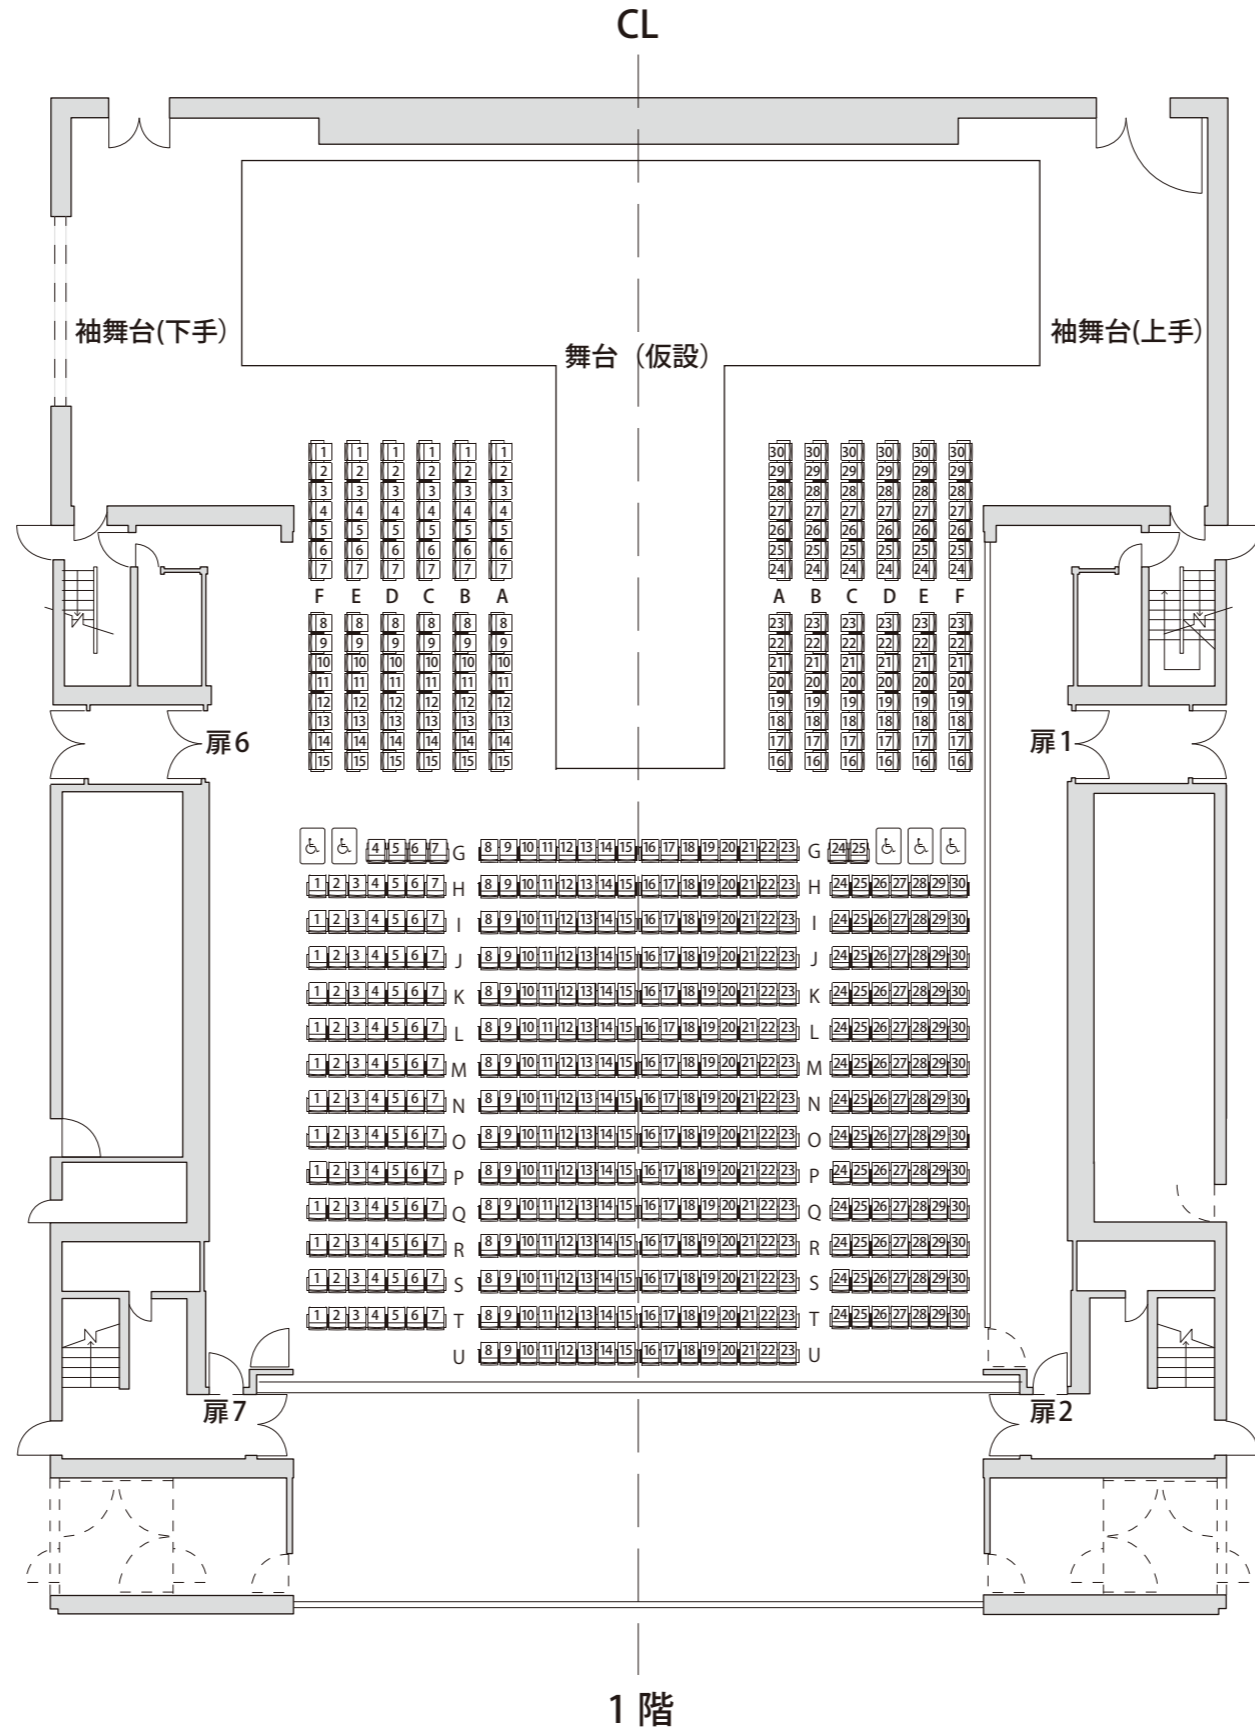

総座席数 973席		
1階	・昇降部エアワゴン:固定席	180席
	・兵床部エアワゴン:固定席	106席
	・電動式移動観覧席	316席
	・スタッキングチェア (W=540)	6席
	・車椅子席 (W=850)	5席
中2階	・固定席 (雁行配置)	28席
2階	・固定席 (ハイチェア14席含む)	60席
	・立見席 (腰掛けあり)	48席
3階	・固定席 (ハイチェア34席含む)	100席
	・立見席 (腰掛けあり)	48席
	・立見席 (腰掛けなし)	76席

新宮市文化複合施設  
文化ホール 座席表 (縮尺 A3:1/300)

中2階・2階・3階部

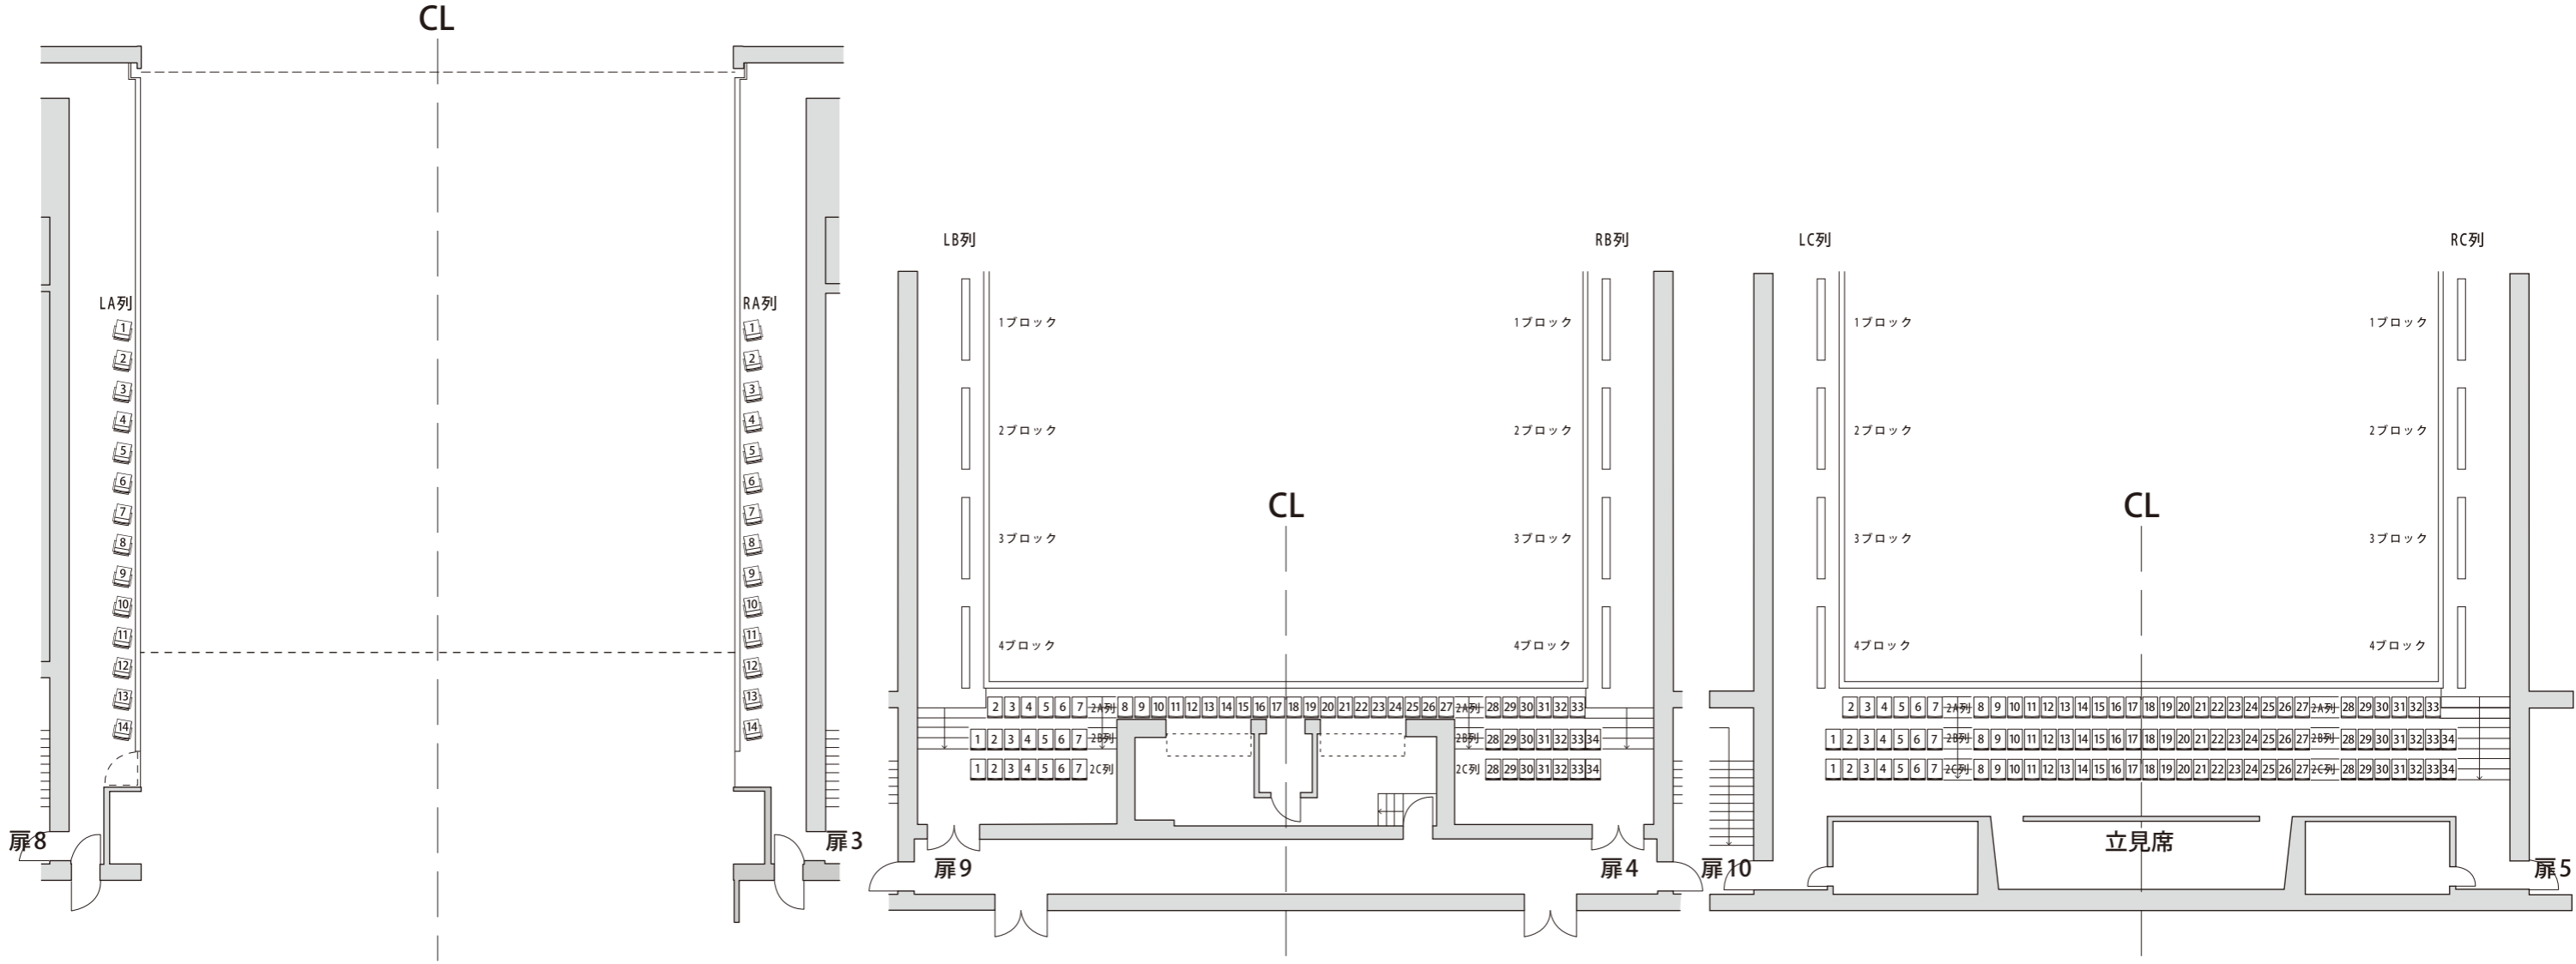

中2階

2階

3階